



VIGSNÆS +  
KOSBERG ++  
ARKITEKTER












WESSELKVARTALET



Veoleg 1.

BILVEI ?

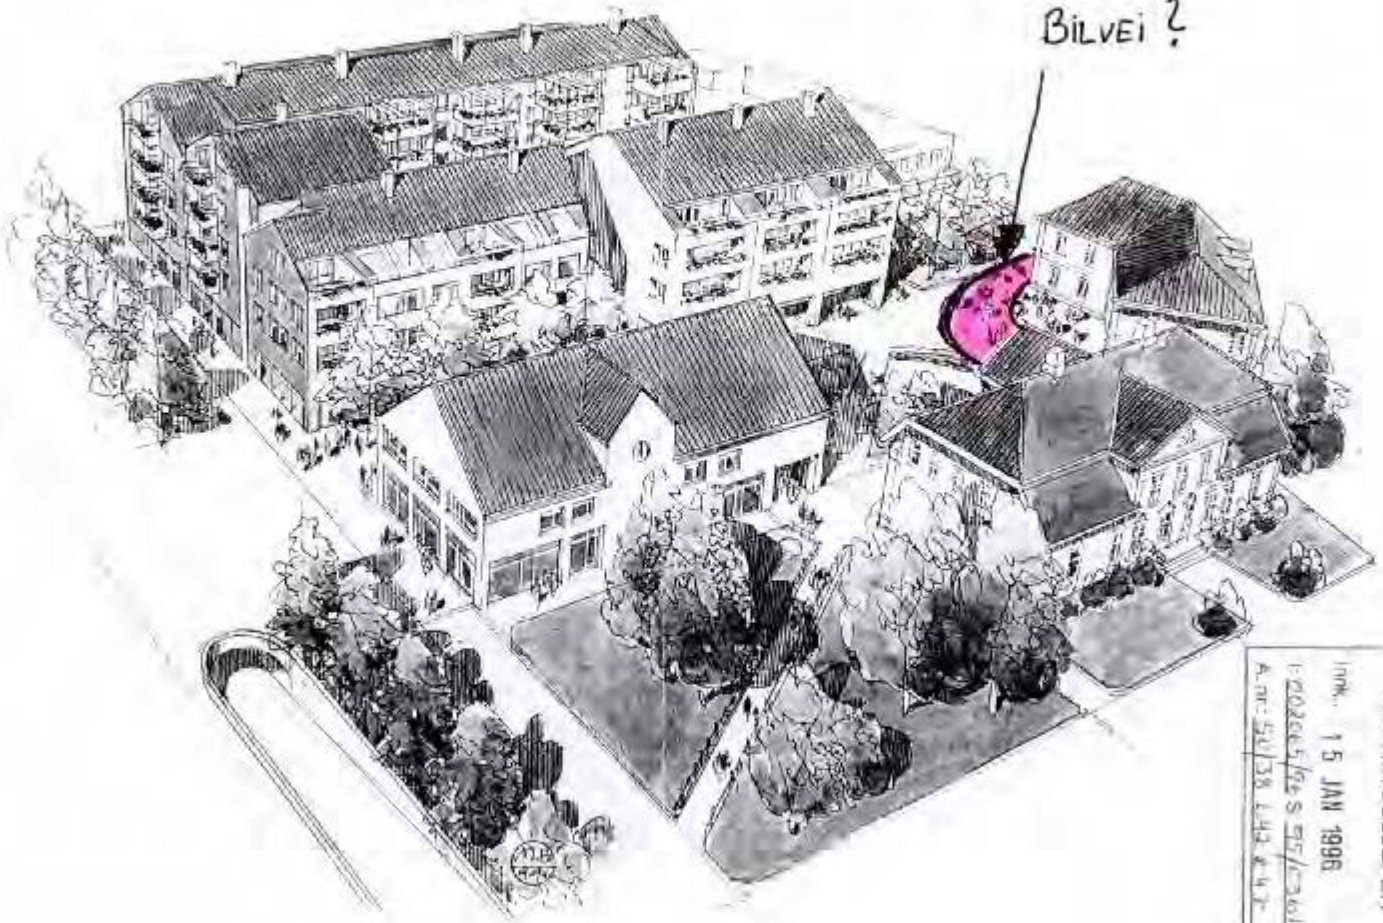

ASKER KOMMUNE  
BYGNINGSJEFFEN  
Innk. 15 JAN 1998  
1:2000/5/16 S 95/1201/E  
A. nr. 50/38 L. 13 & 17














Architectural Model  
1/2023



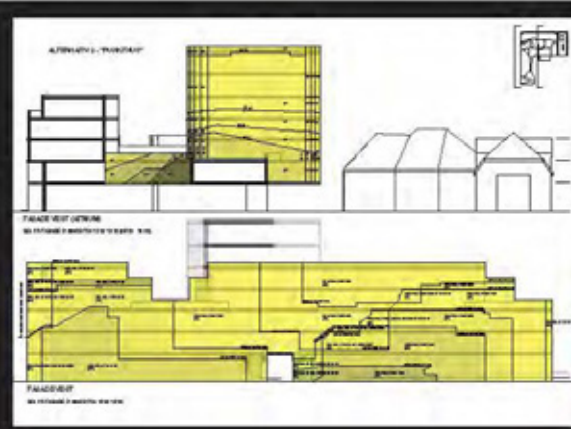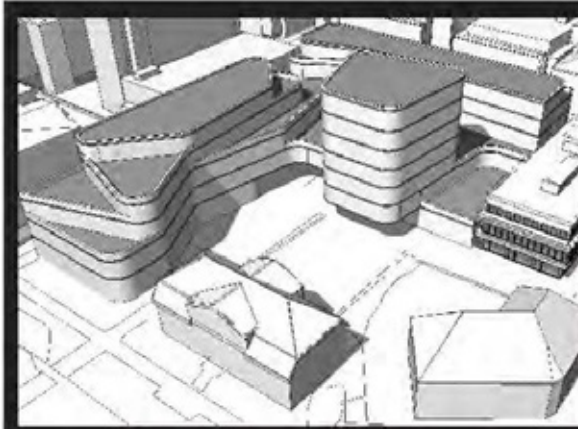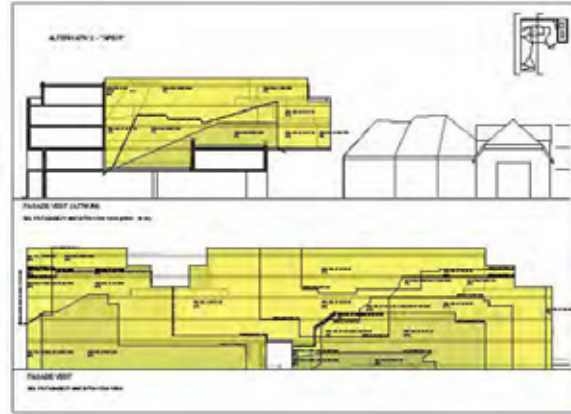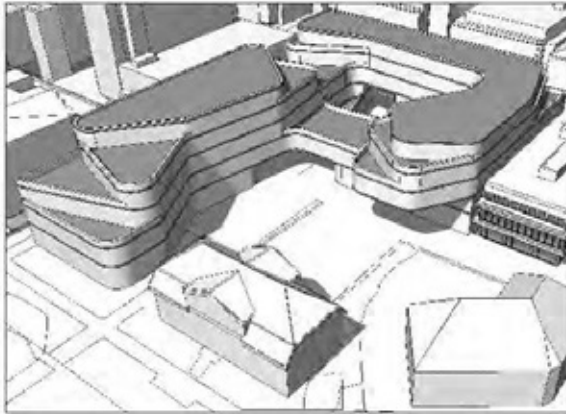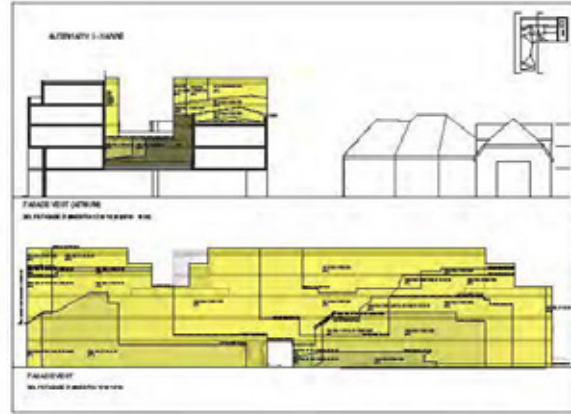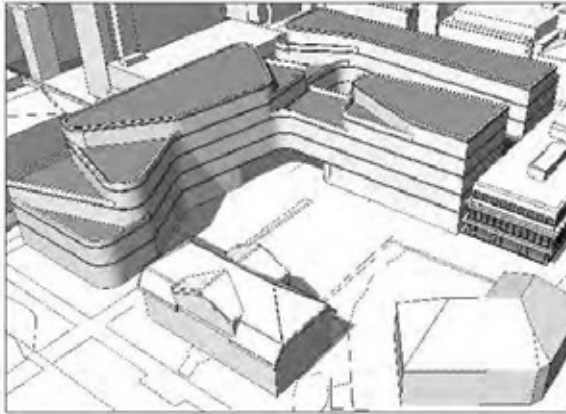





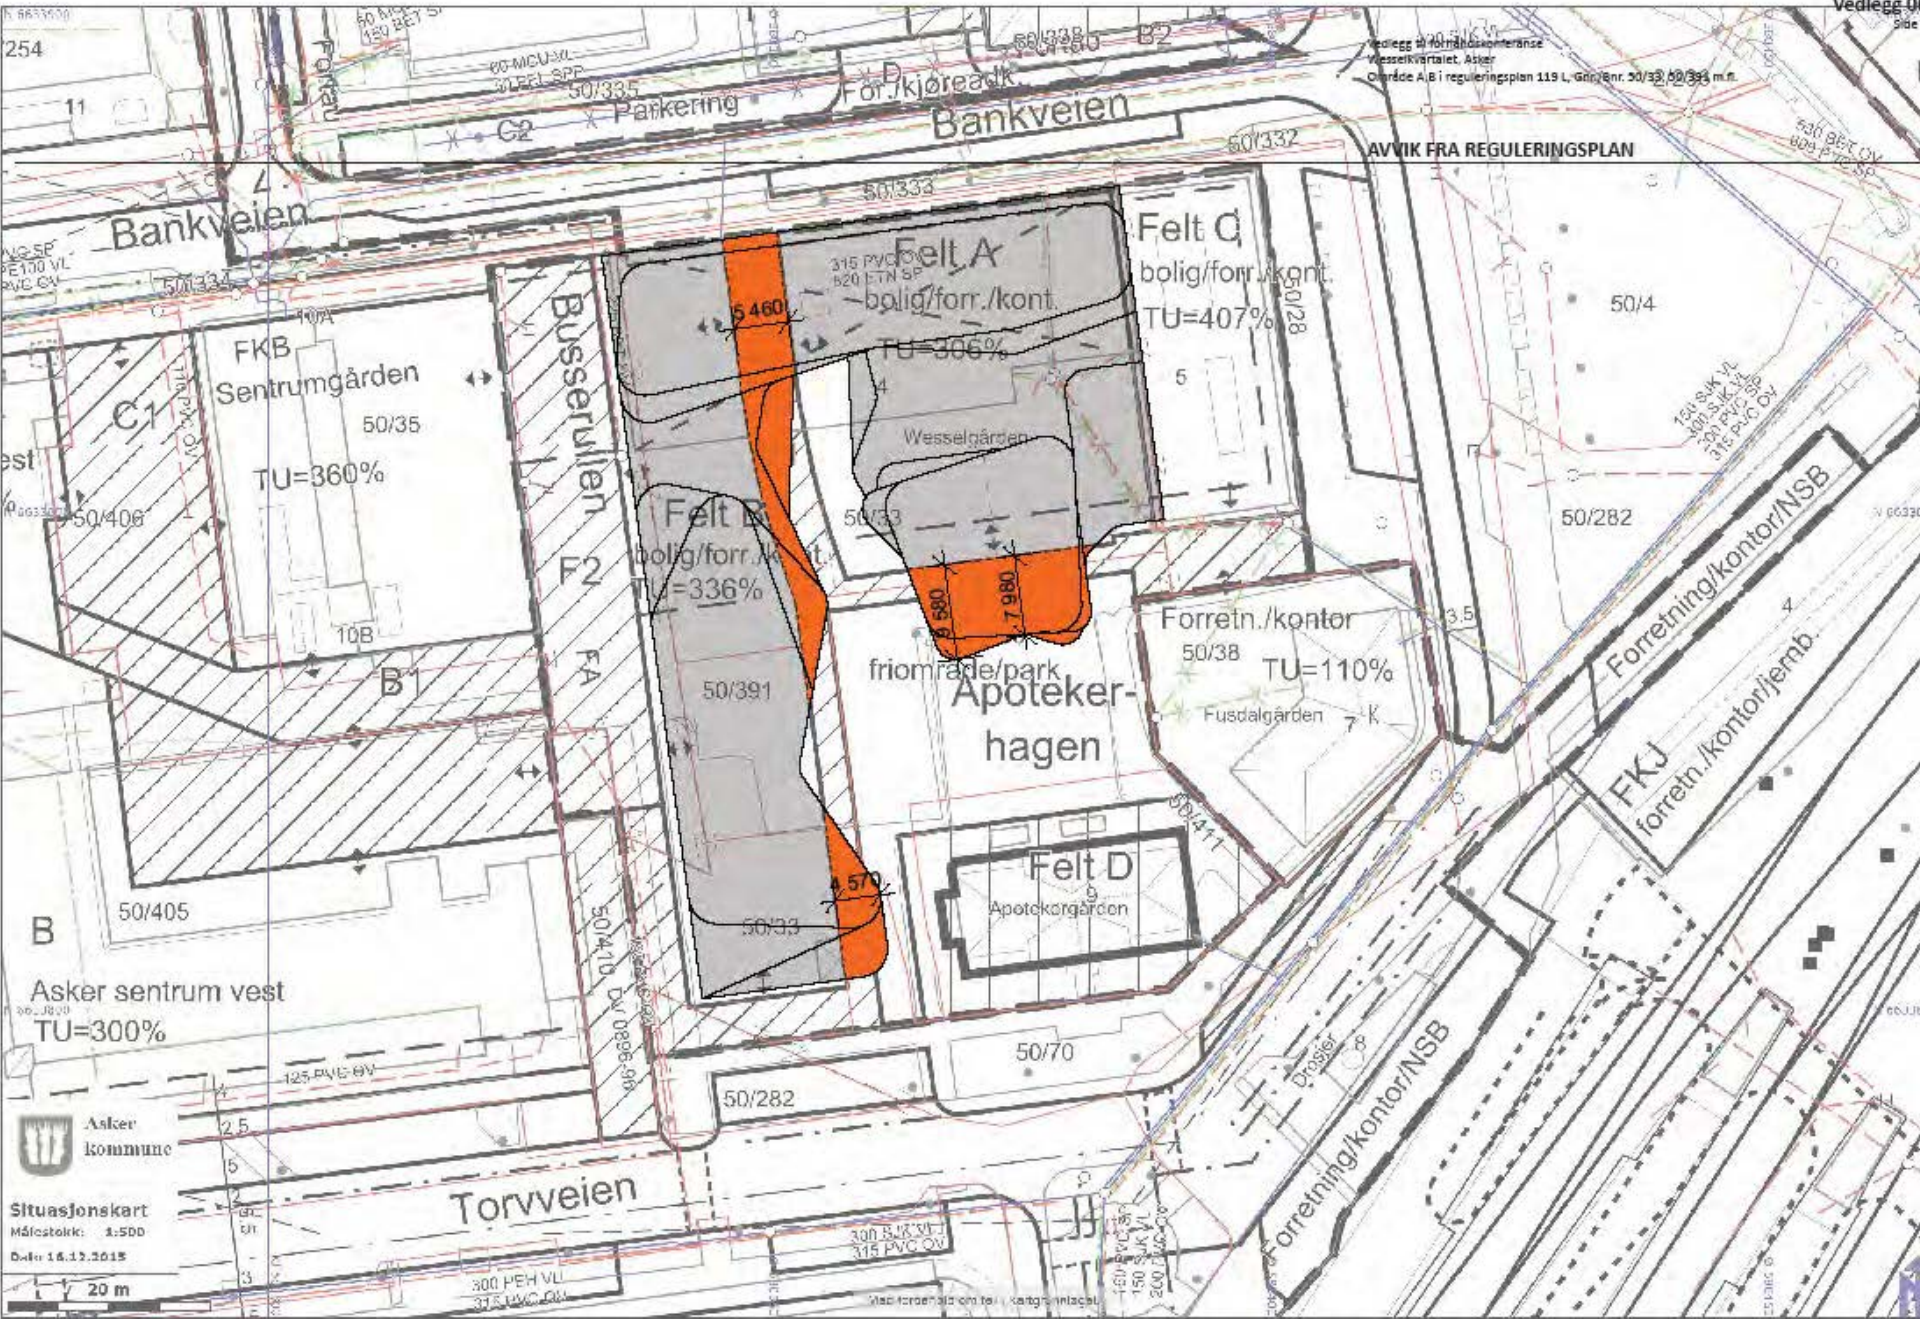

Vedlegg til formløsningsplan  
 Wessenkvarteret, Asker  
 Område A/B i reguleringsplan 119 L, Grp/Enr. 50/32, 50/333 m.fl.

AVVIK FRA REGULERINGSPLAN

Asker sentrum vest  
 TU=300%

Asker  
 Kommune

Situasjonskart  
 Målestokk: 1:500  
 Dato: 16.12.2015

20 m






Vedlegg til forprosjektforanse  
Wesselsveitjet, Asker  
Område A, E i reguleringsplan 119 L, Gnr./Bnr. 50/33, 50/382 m.m.

AVVIK FRA REGULERINGSPLAN

FK1

Forretn

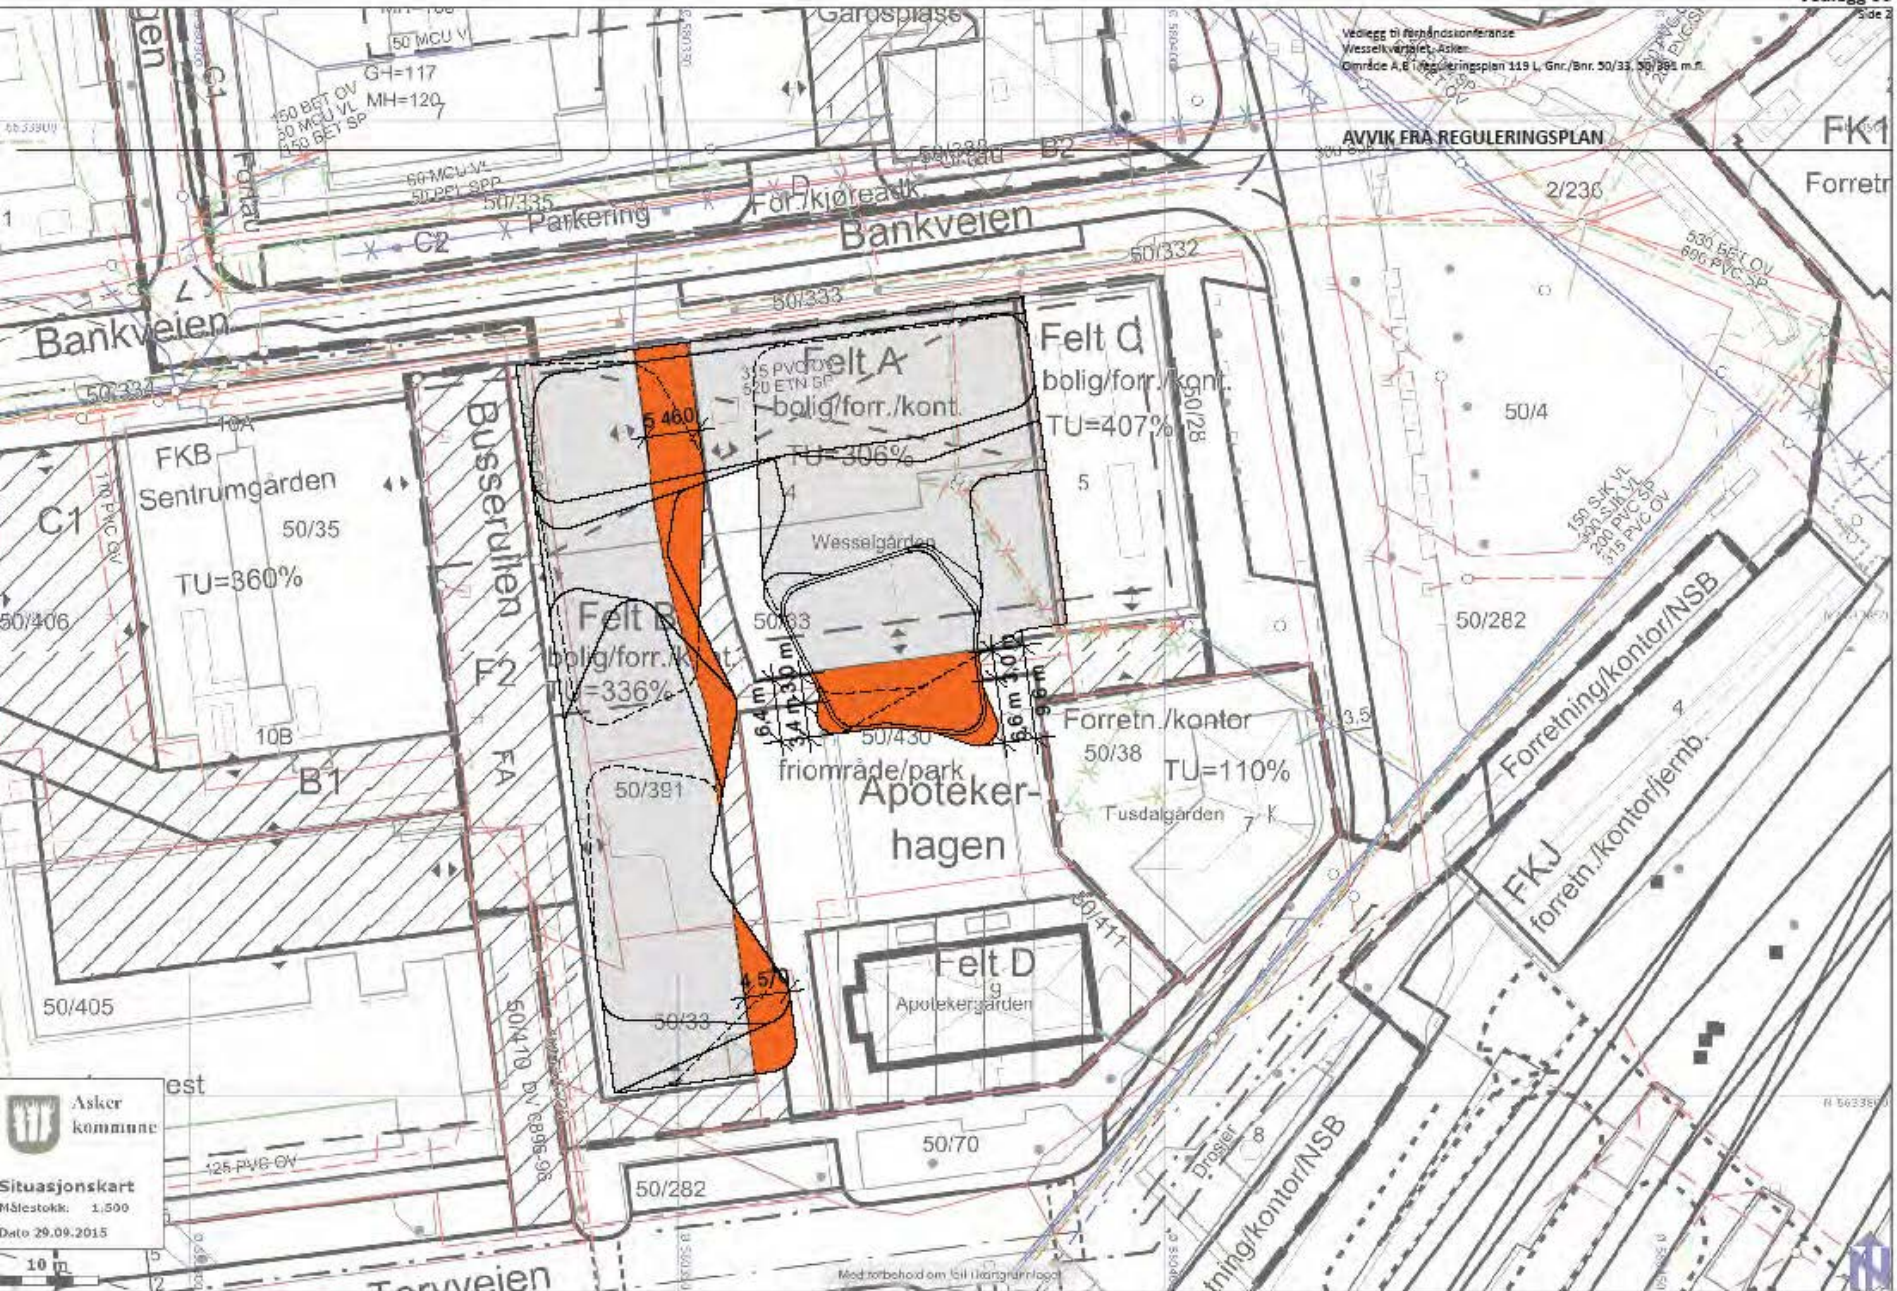

Asker kommune

Situasjonskart

Målestokk: 1:500

Dato 29.09.2015

10 m





















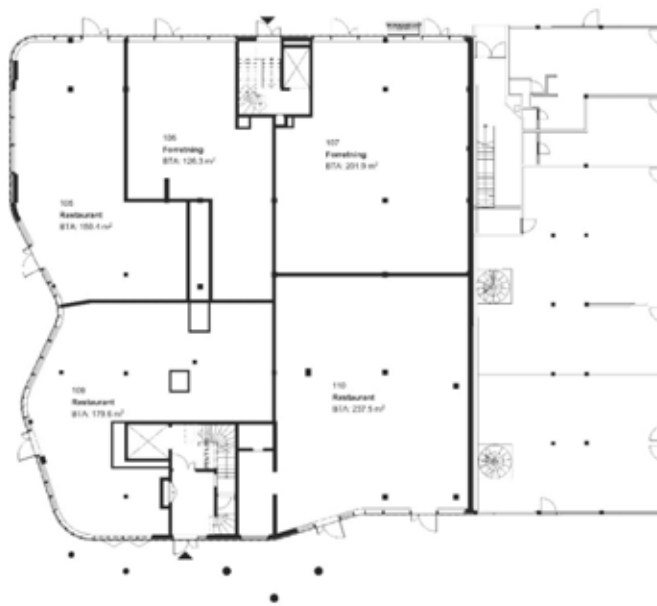

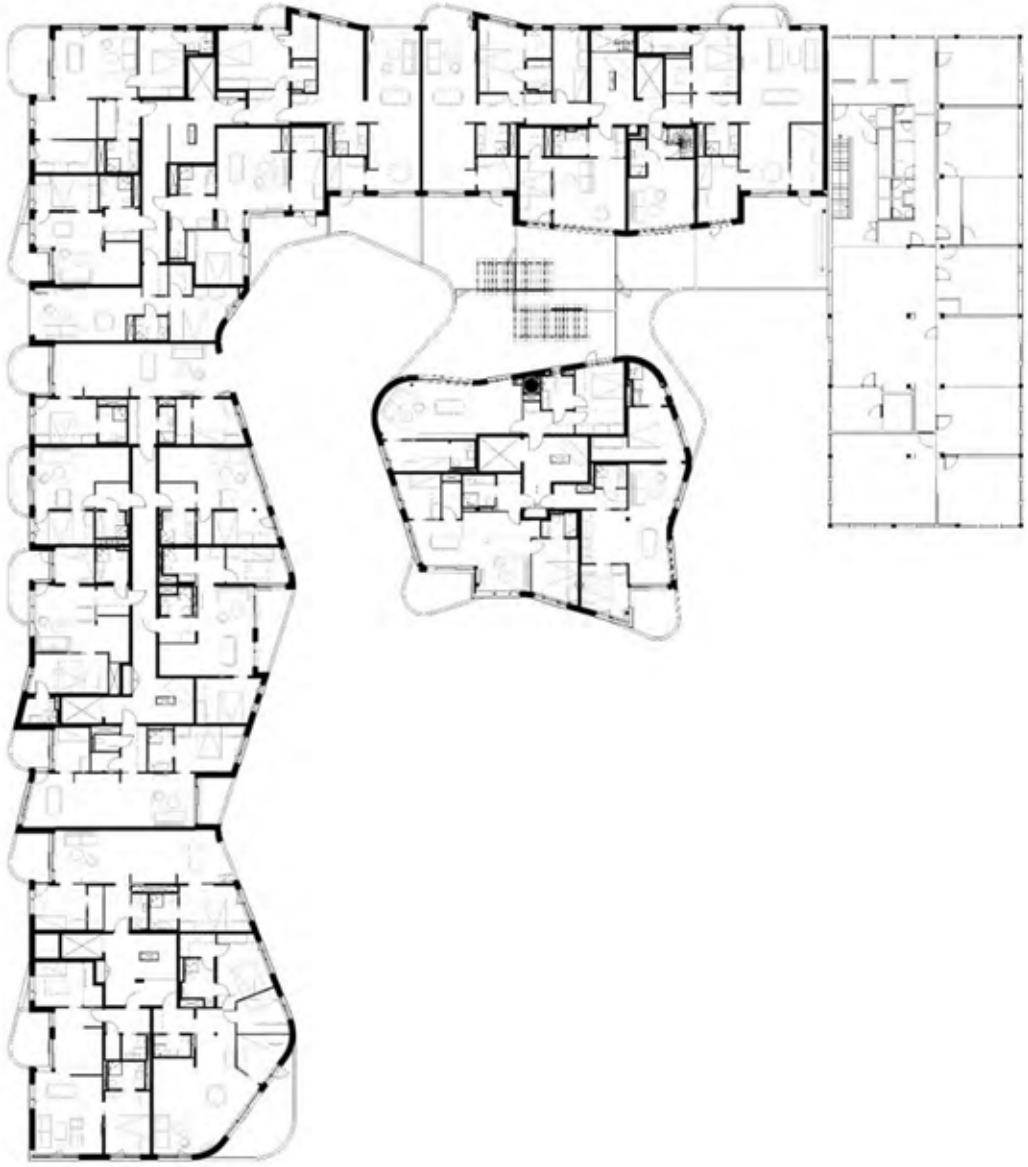






























*Asker* GULL - SØLV - UR



Tejra

Trondheim



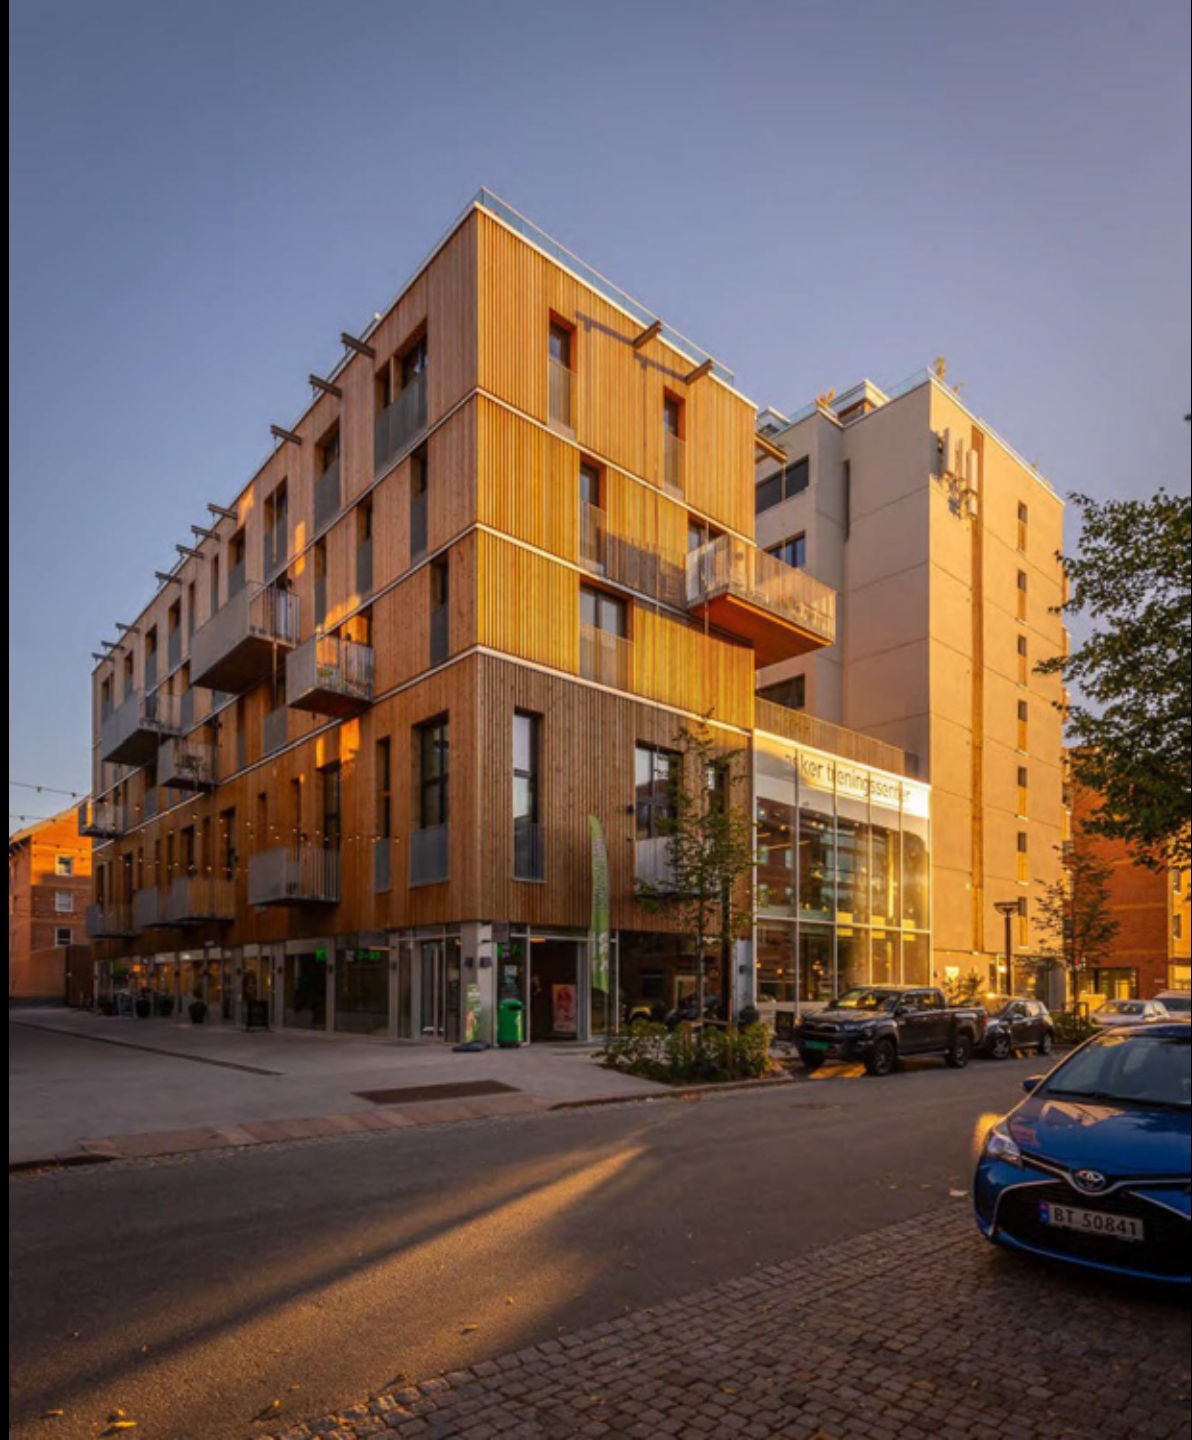
























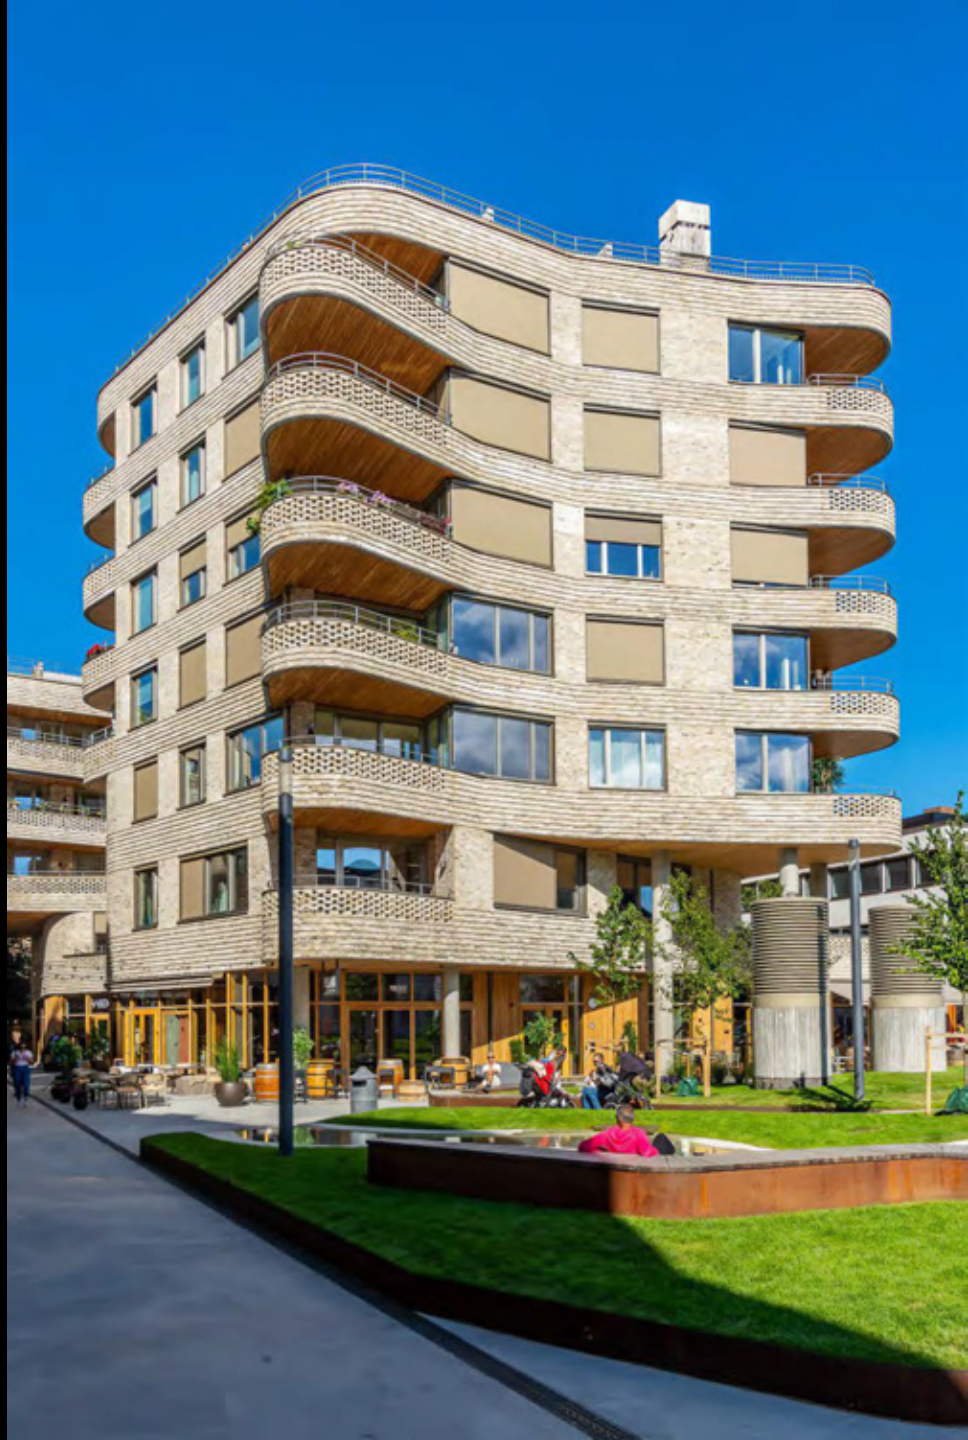












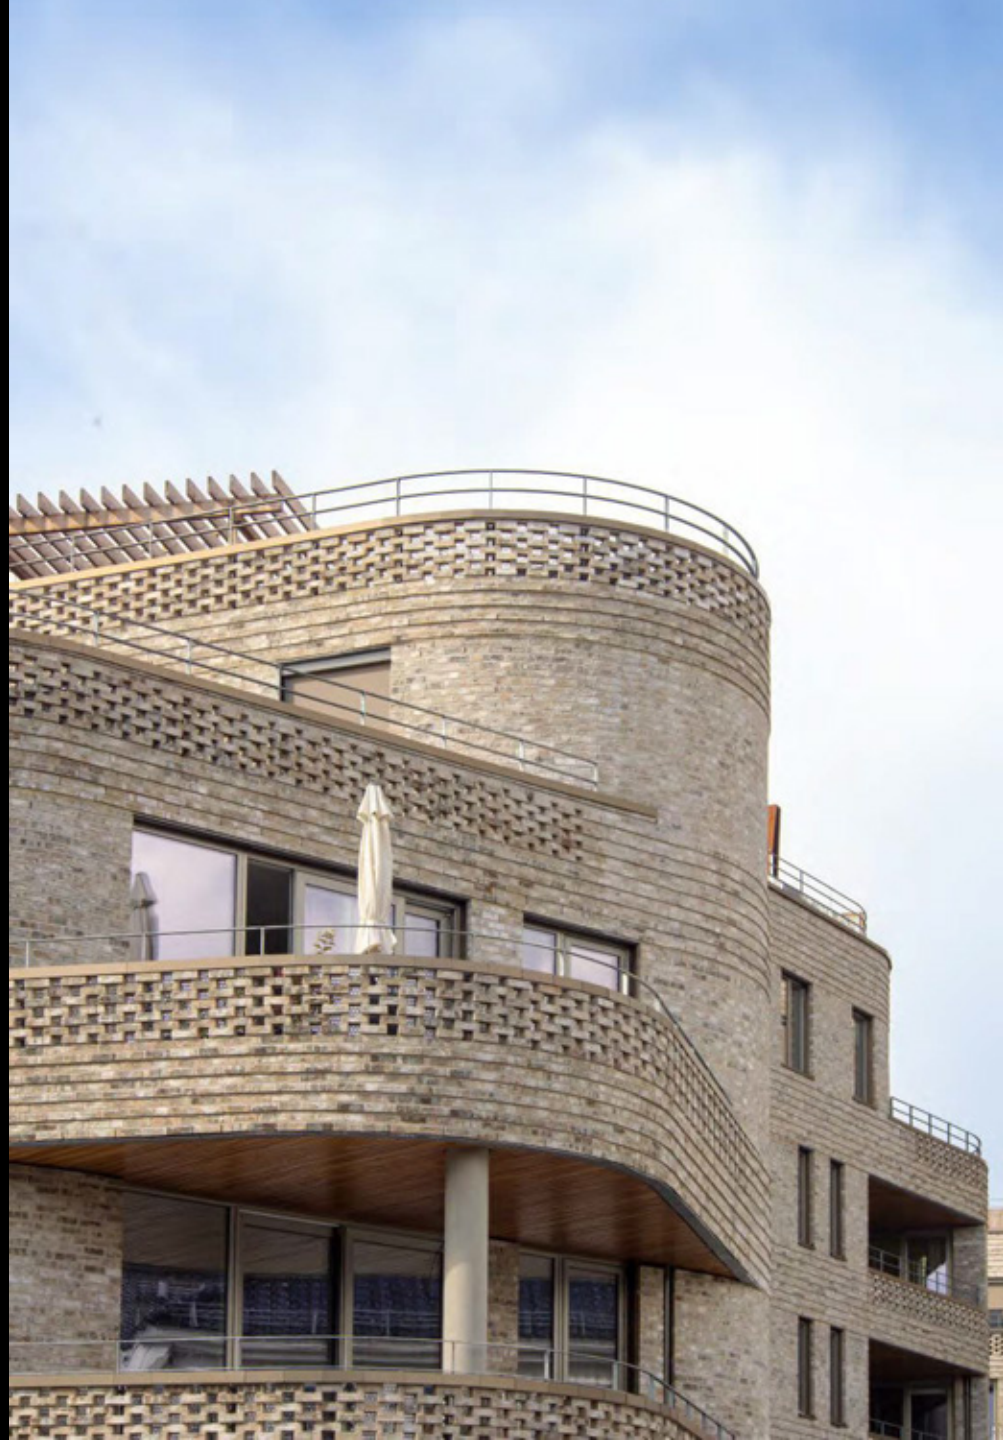

VIGSNÆS+  
KOSBERG++  
ARKITEKTER