





Varsel om planarbeid –
 Detaljregulering for Nenset Vest – gnr. 211, bnr. 8, 235 og 346
 PlanID: 2025001

Oversiktskart
 13.05.25

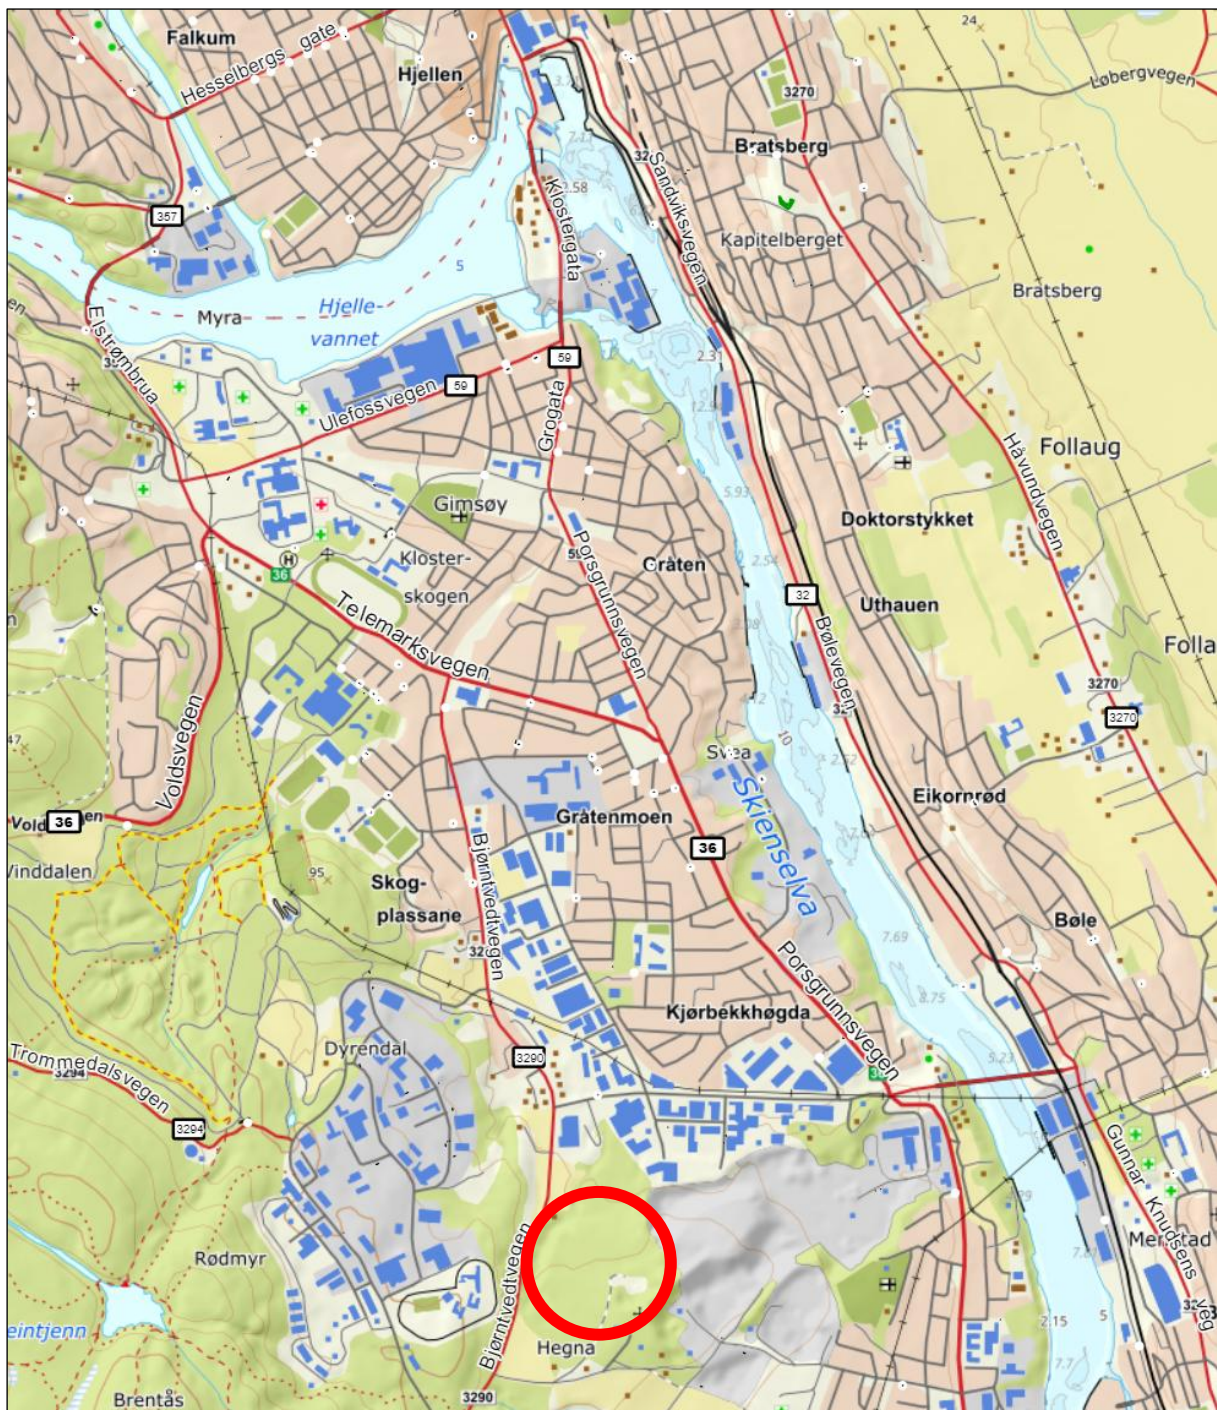

BØRVE BORCHSENIUS

Arkitektur siden 1889

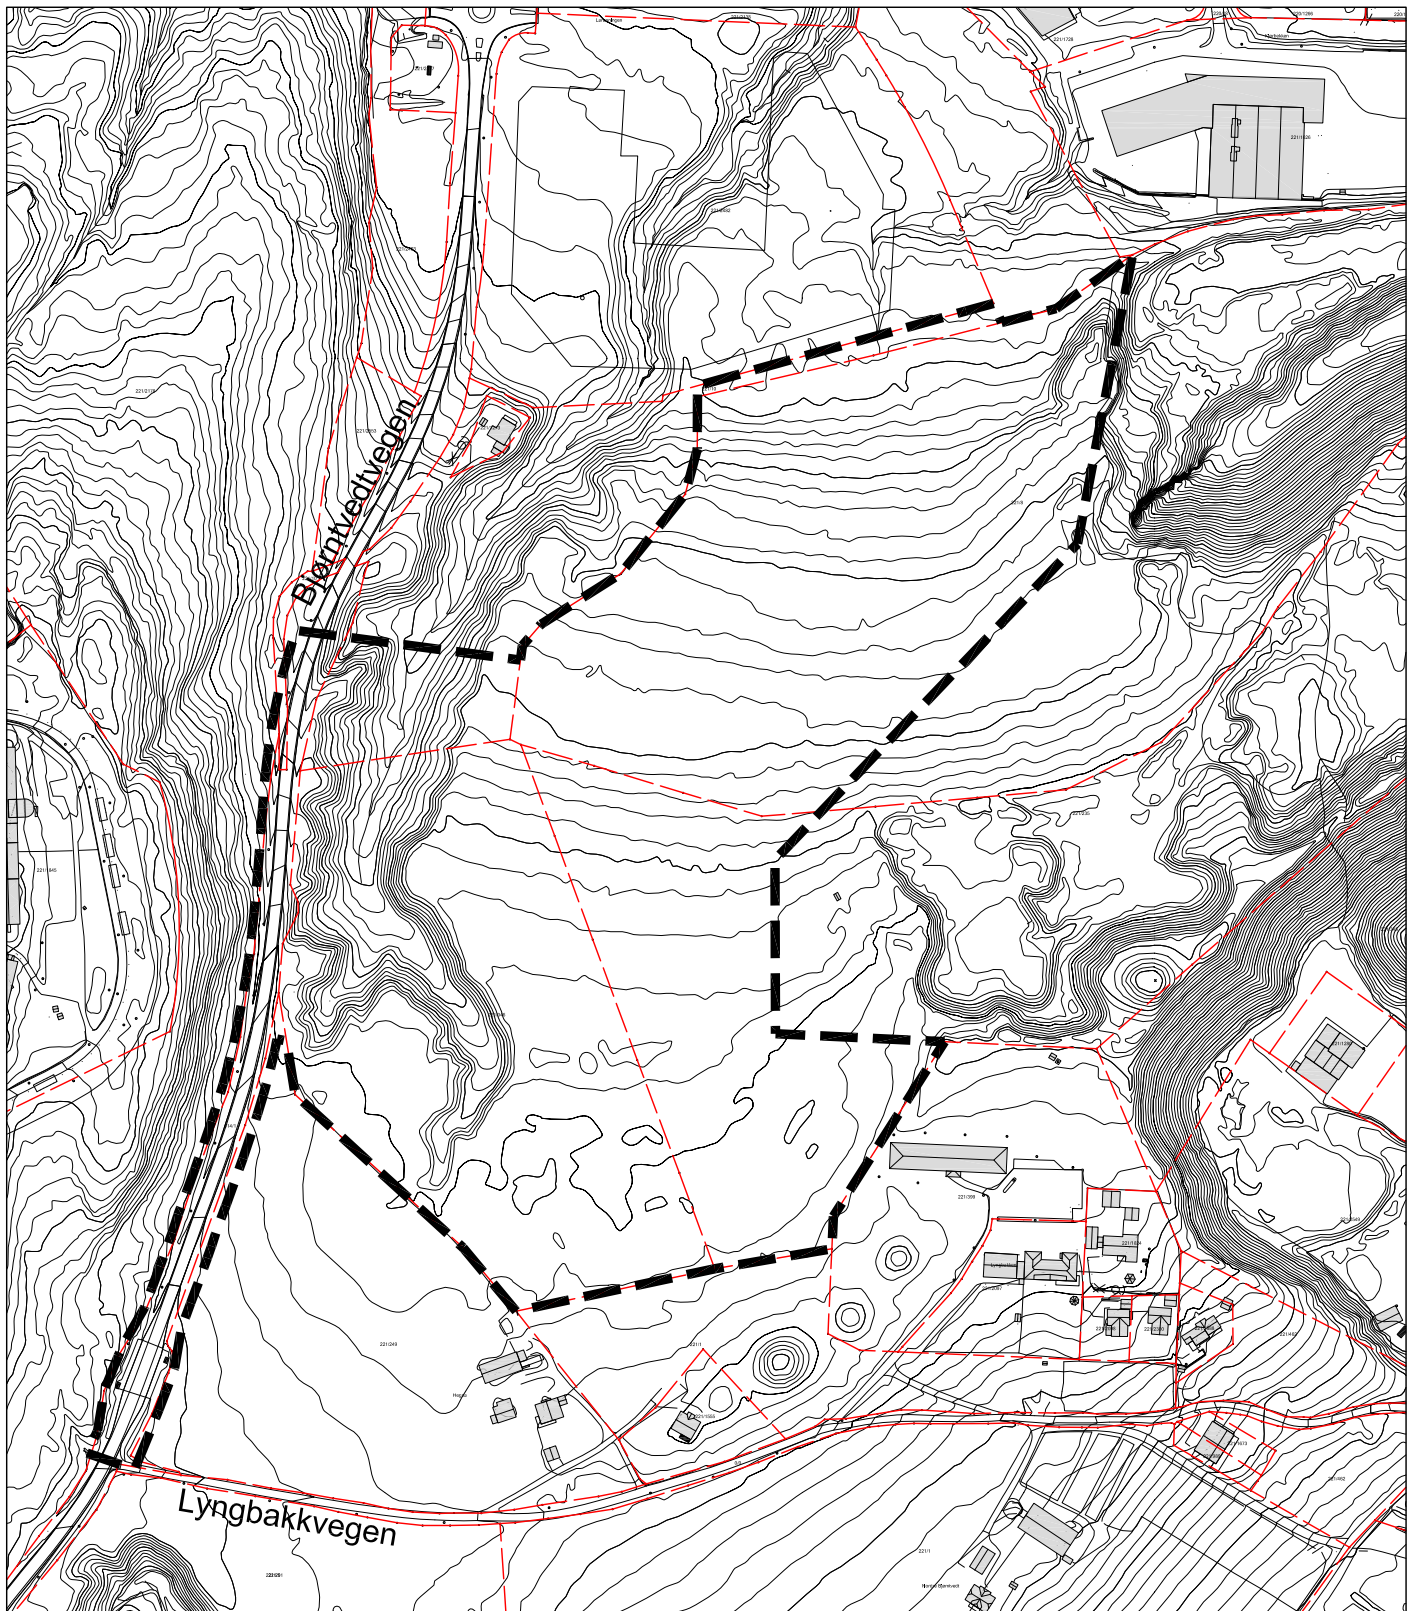

Varsel om planarbeid -
Detaljregulering for Nenset Vest - gnr. 211, bnr. 8, 235 og 346
PlanID: 2025001

Planavgrensning
13.05.25

