



Vedlegg 4 - Utbyggingsavtale Fylkesbakken
Kart som viser partenes eiendomsoverdragelser

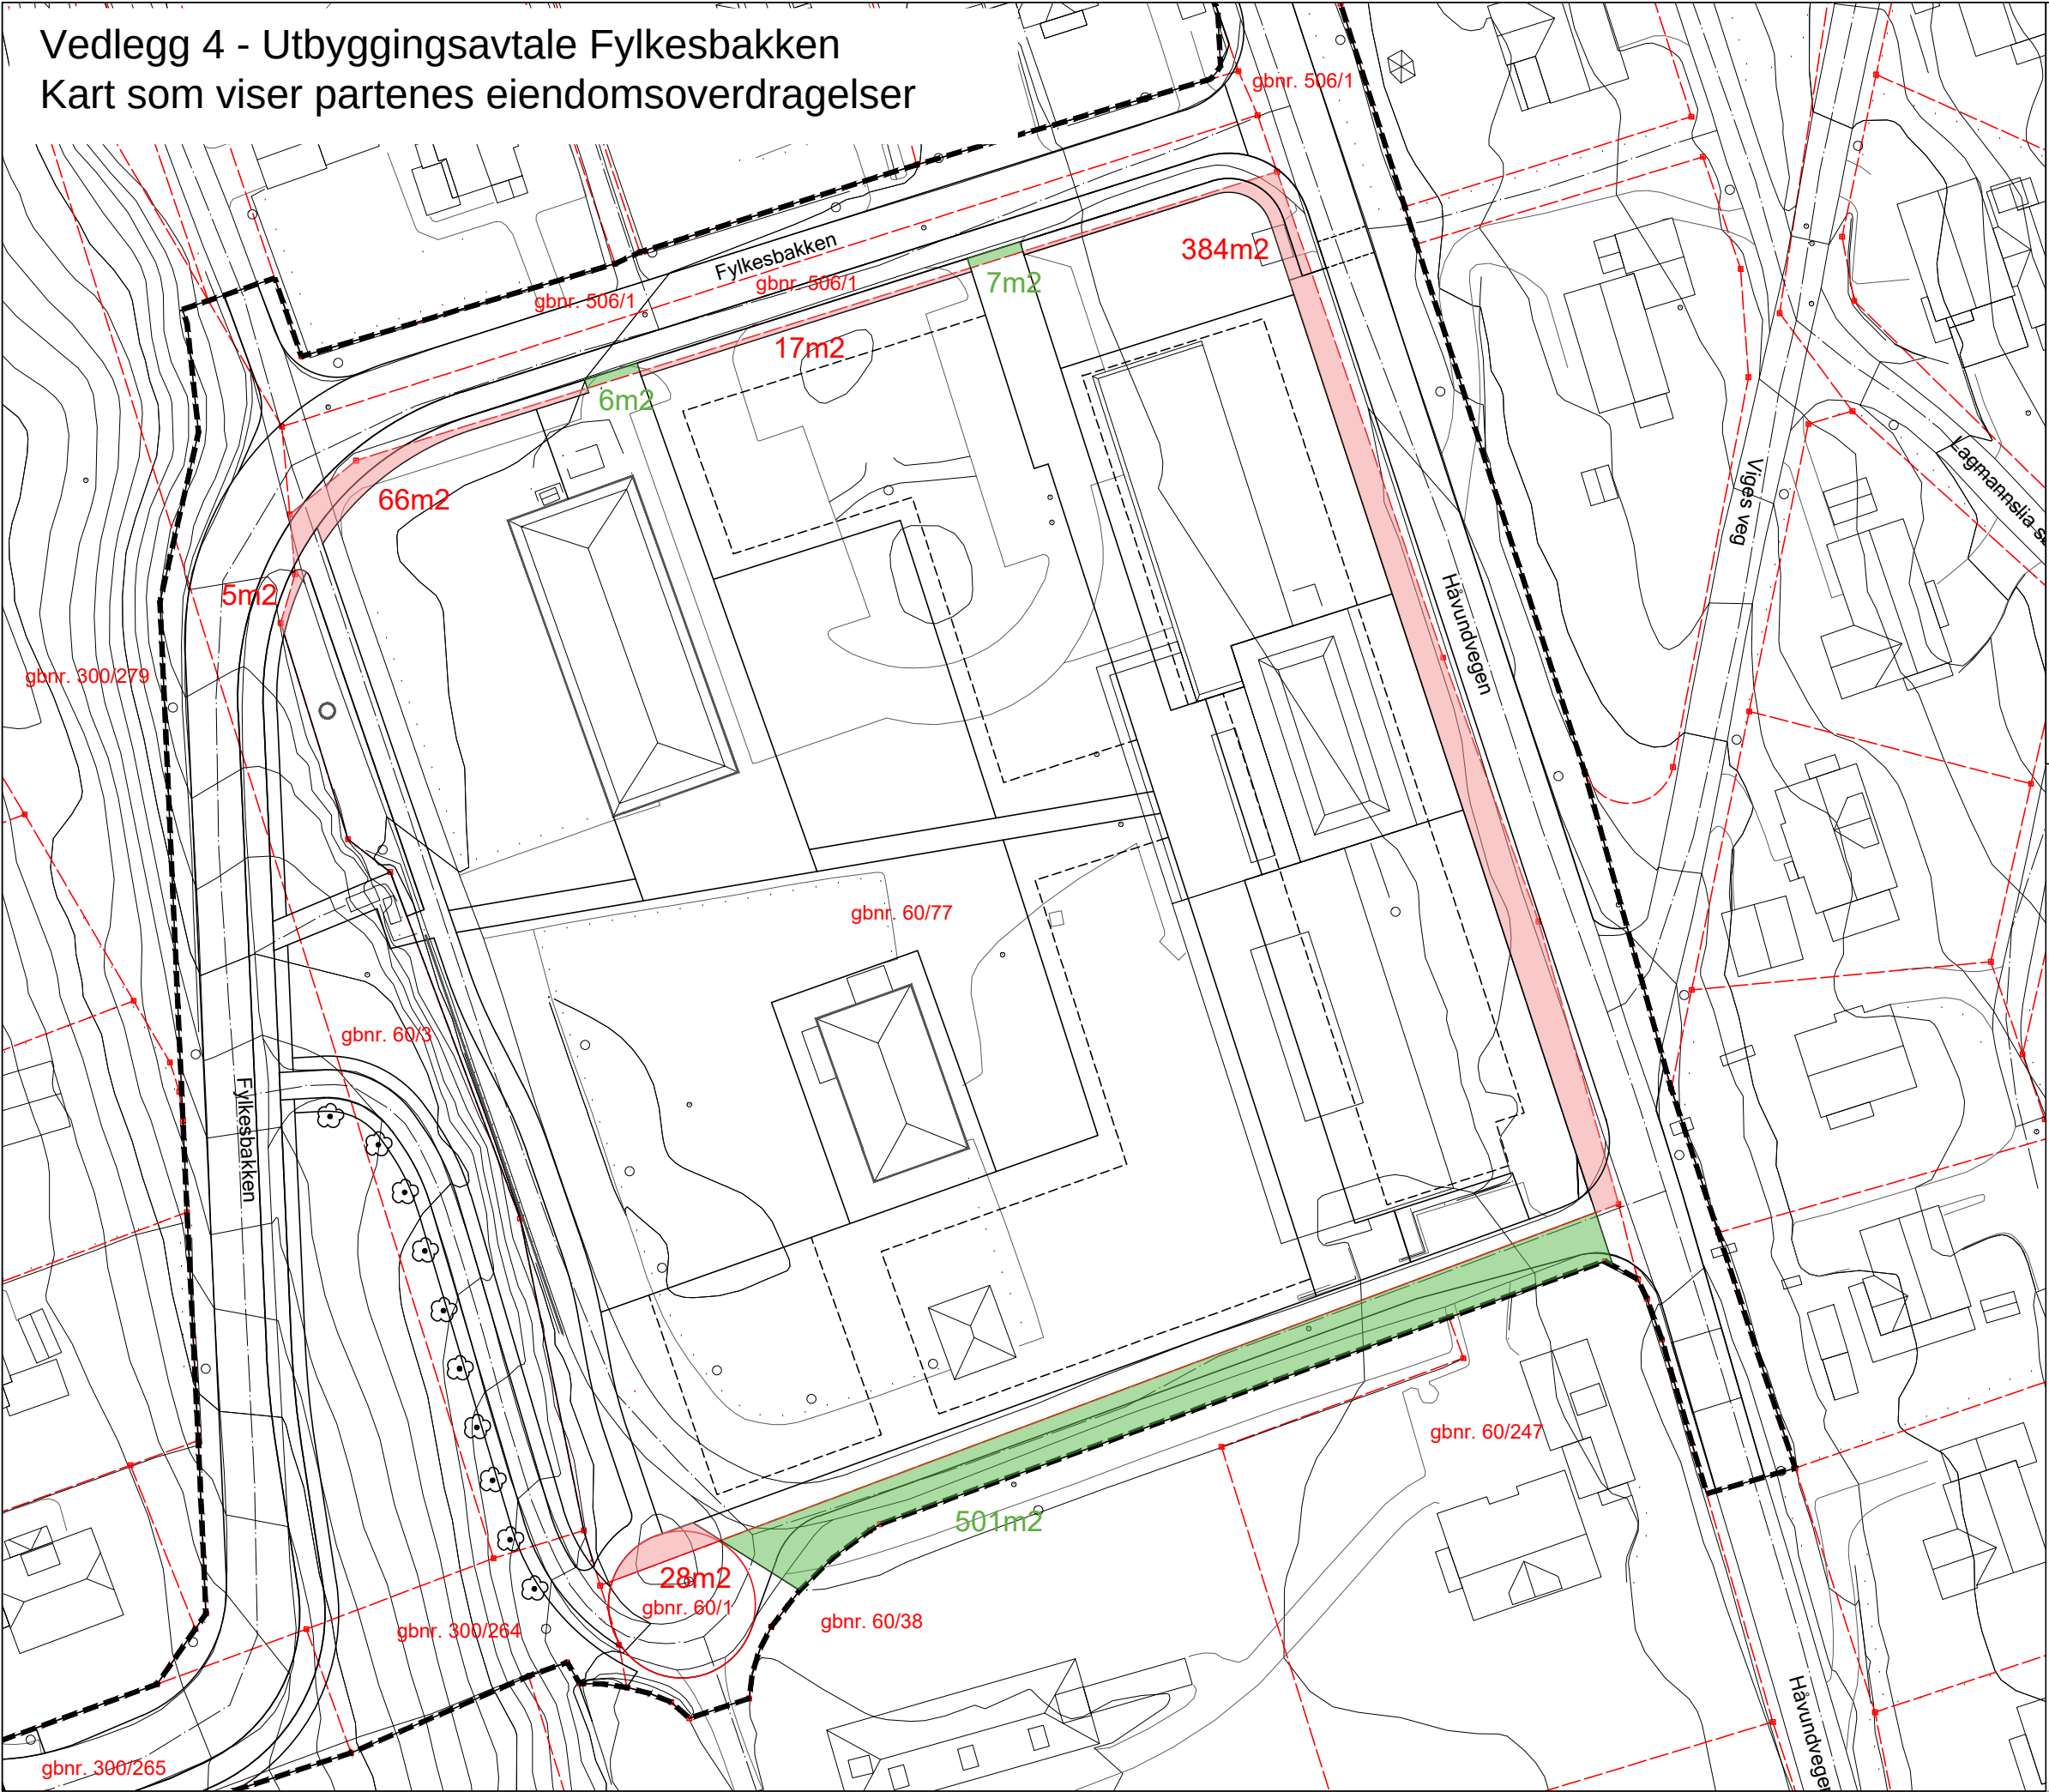

- 500m² av gbnr. 60/77
reguleres til off. formål.
- 514m² kommunal grunn
(del av gbnr. 60/1 og 506/1)
reguleres til felles/privat formål

Detalregulering for Fylkesbakken
Arealregnskap

06.06.2025

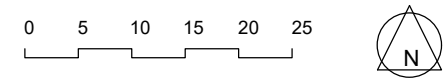

Fylkesbakken AS

BØRVE BØRCHSENIUS
Arkitektur siden 1889