


Justeringsavtale Limikollen - vedlegg 2

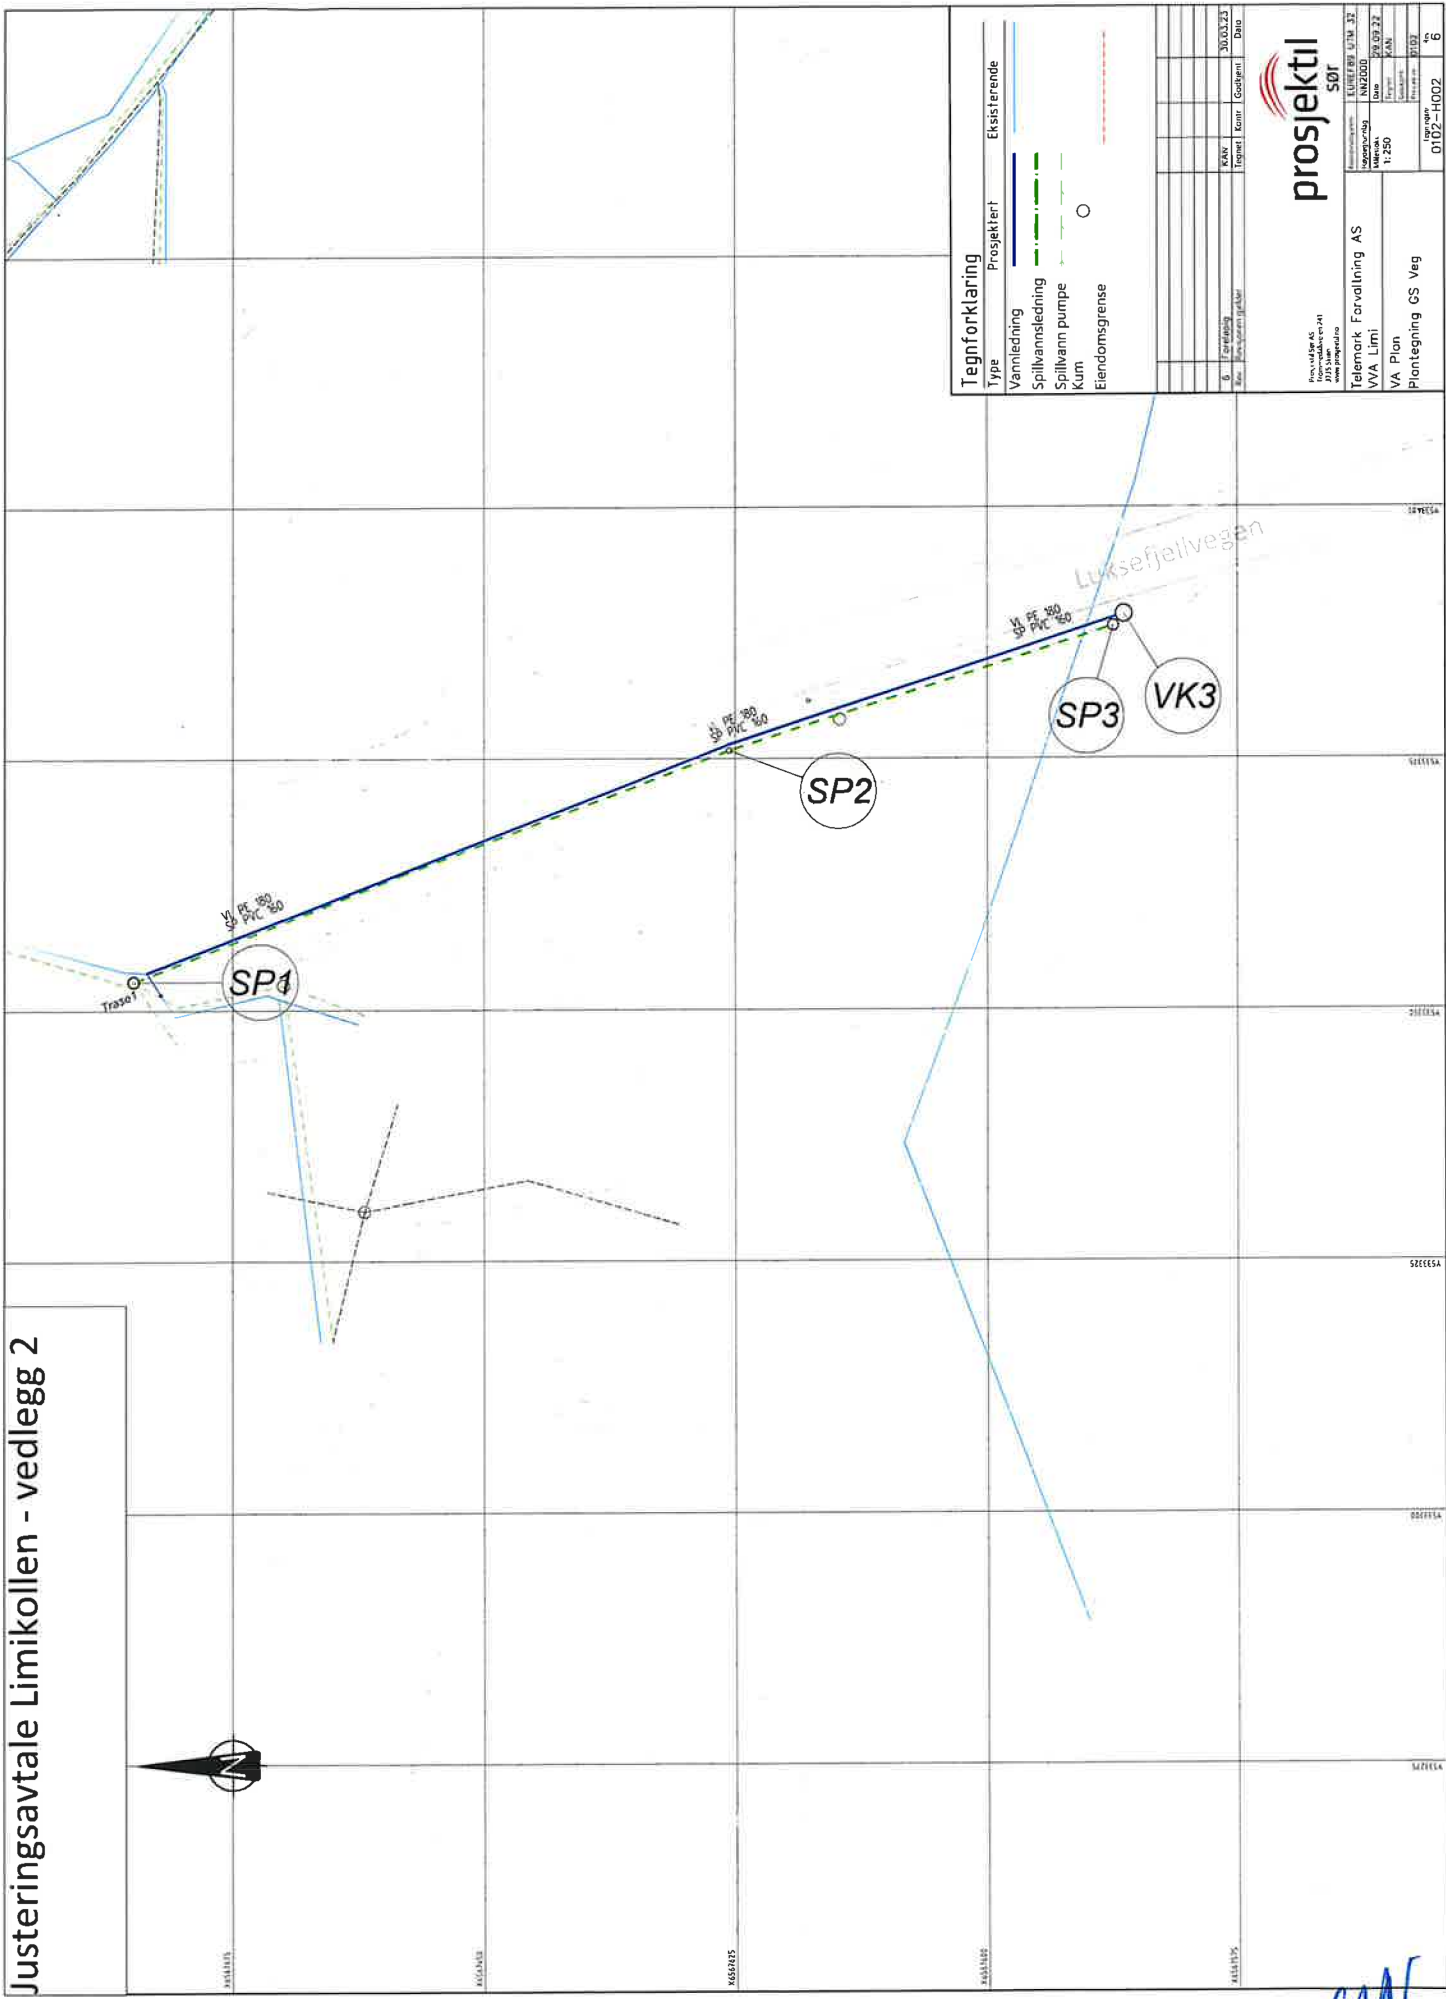

Tegnforklaring

Type	Prosjekt	Eksisterende
Vannledning		
Spillvannsledning		
Spillvannpumpe		
Kum		
Eiendomsgrænse		


Rev. Beskrivelse av endring

prosjekttil
SØR

Prosjekt: VA Plan
Prosjekt nr.: 0102-11002
G: 6




[Handwritten signature]